




T. 958 683 101
F. 958 683 109
www.jugosal.es

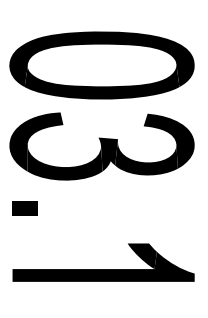


PLANTA SEMISOTANO
1/75

PROYECTO DE
EJECUCION DE
VIVIENDA UNIFAMILIAR
AISLADA, COCHERA
Y SOTANO, EN
CALLE C, PARCELA
Nº18, DEL PLAN
PARCIAL PP-1"LOS
OLIVOS", EN "LA
HUERTEZUELA",
HUENEJA. (Granada)

PLANTA SEMISOTANO



Residencial
Los Olivos

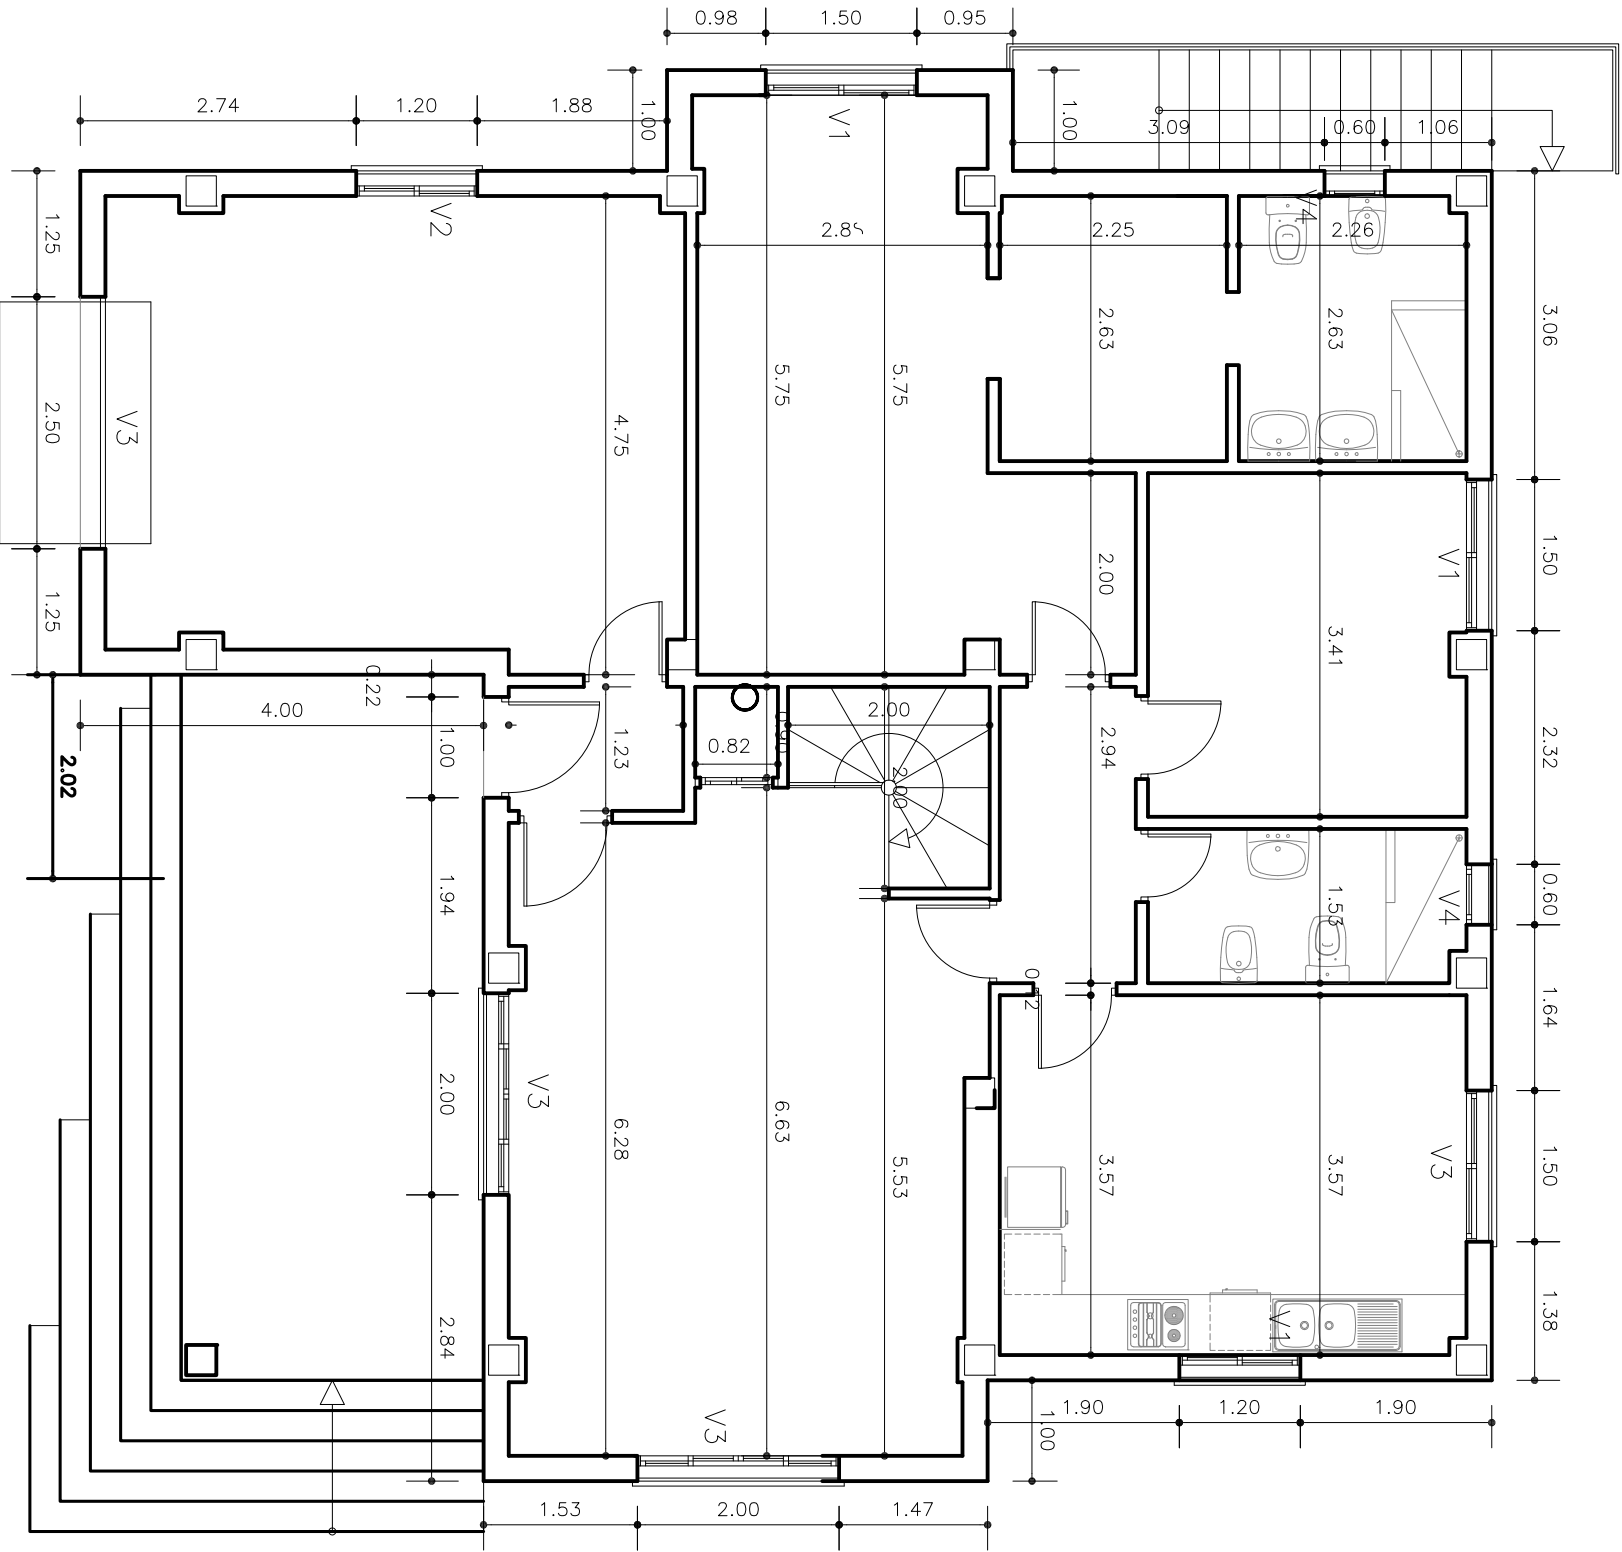

03.2

DISTRIBUCION

PLANTA BAJA
1/75

PROYECTO DE
EJECUCION DE
VIVIENDA UNIFAMILIAR
AISLADA, COCHERA
Y SOTANO, EN
CALLE C, PARCELA
Nº18, DEL PLAN
PARCIAL PP-1"LOS
OLIVOS", EN "LA
HUERTEZUELA",
HUENEJA. (Granada)



Los Morenos 20-22
18512 La Huertezuela
Huénaja (Granada)
T. 958 683 101
F. 958 683 109
www.jugosal.es

PLANTA BAJA