




Residencial
Los Olivos



Los Morenos 20-22
18512 La Huertezuela
Huéneja (Granada)
T. 958 683 101
F. 958 683 109
www.jugosal.es

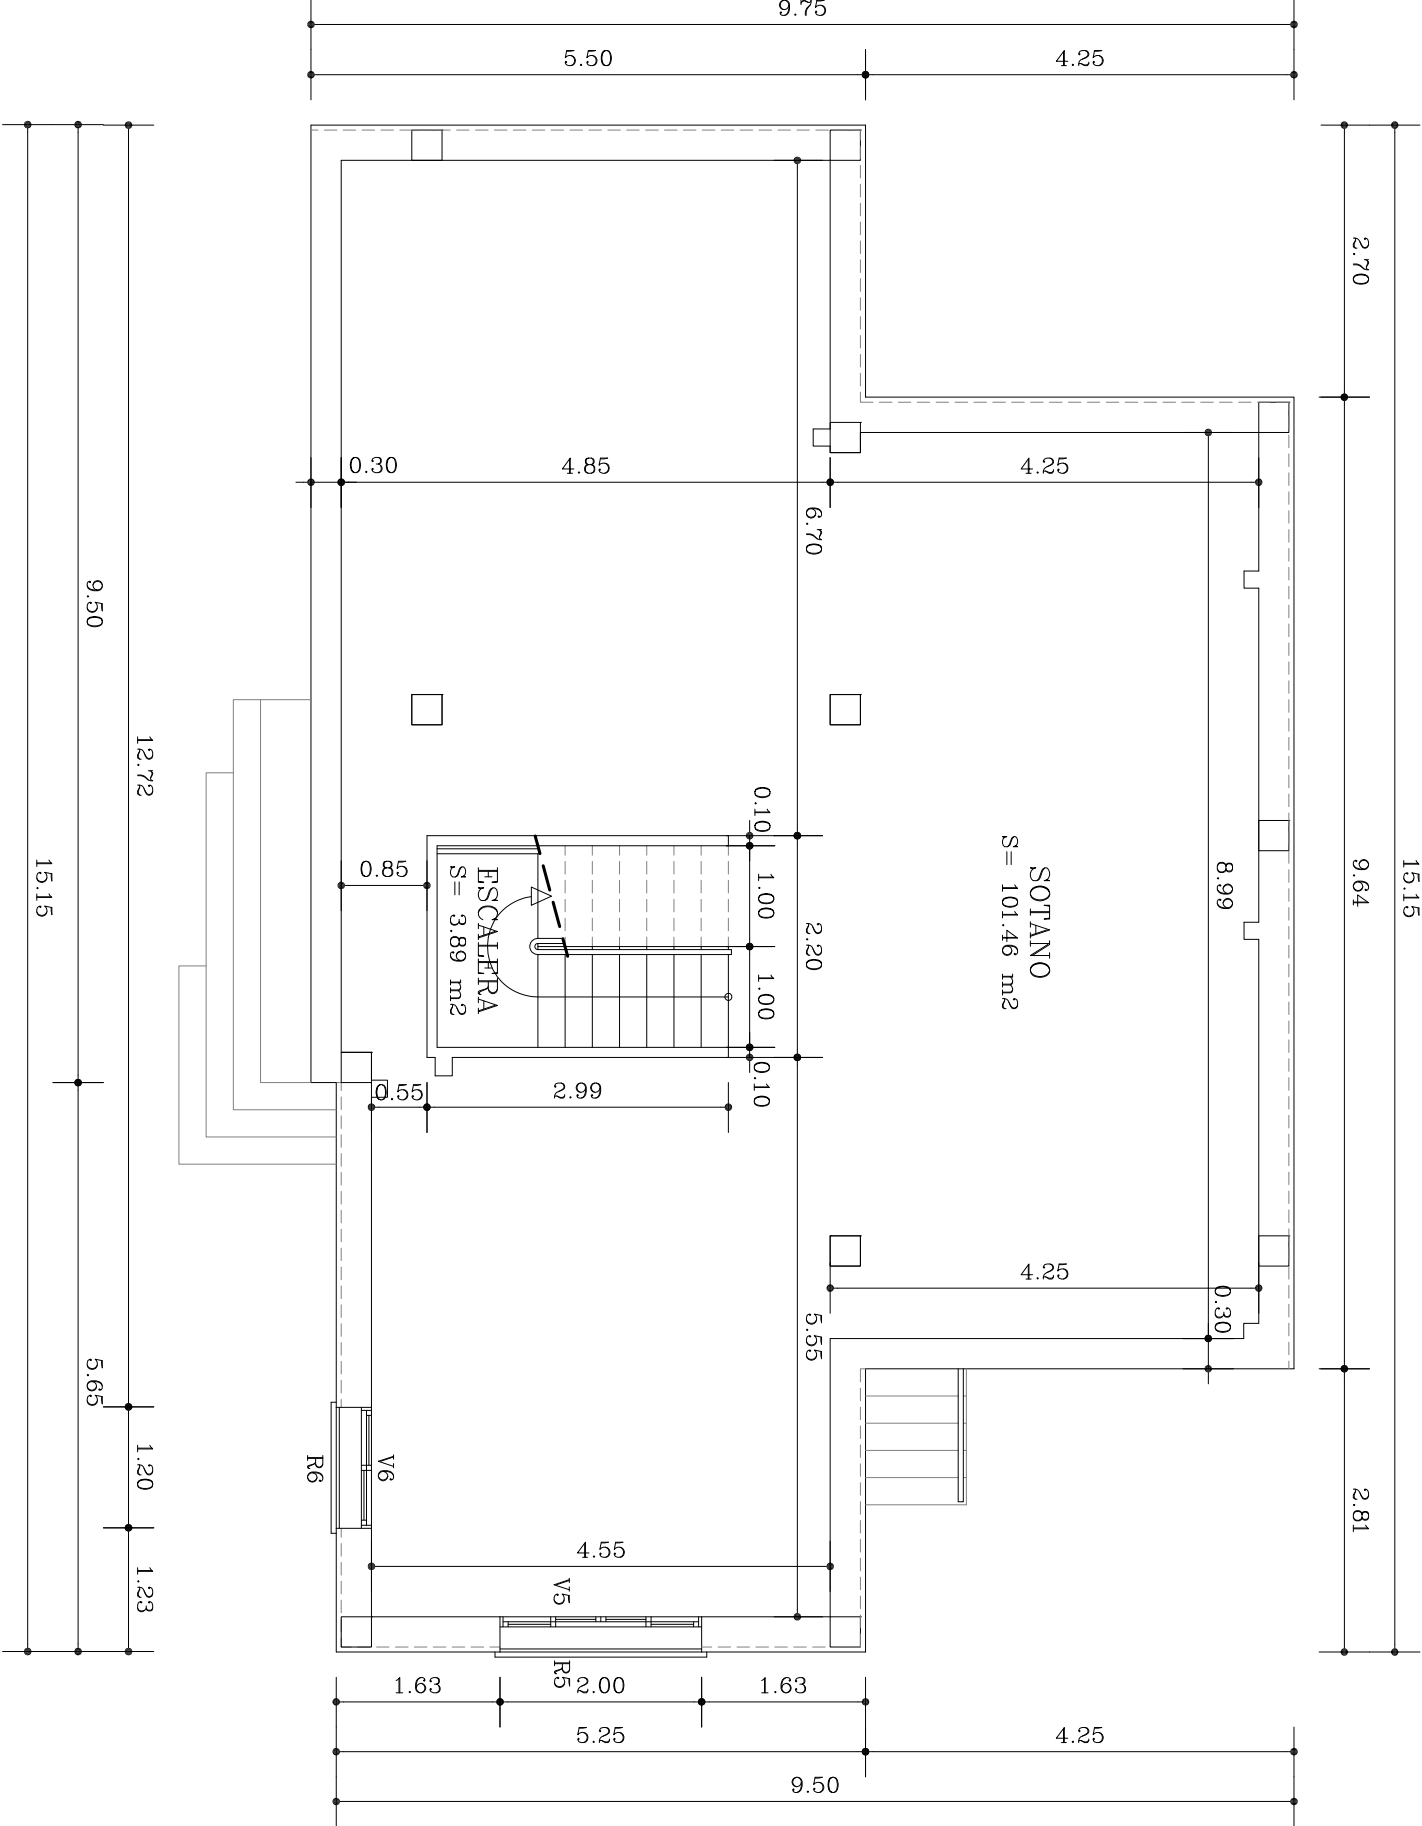

03.1

DISTRIBUCION


PLANTA SEMISOTANO
1/75

PROYECTO DE
EJECUCION DE
VIVIENDA UNIFAMILIAR
AISLADA, COCHERA
Y SOTANO, EN
CALLE C, PARCELA
Nº19, DEL PLAN
PARCIAL PP-1"LOS
OLIVOS", EN "LA
HUERTEZUELA",
HUENEJA. (Granada)

PLANTA SEMISOTANO



Residencial
Los Olivos

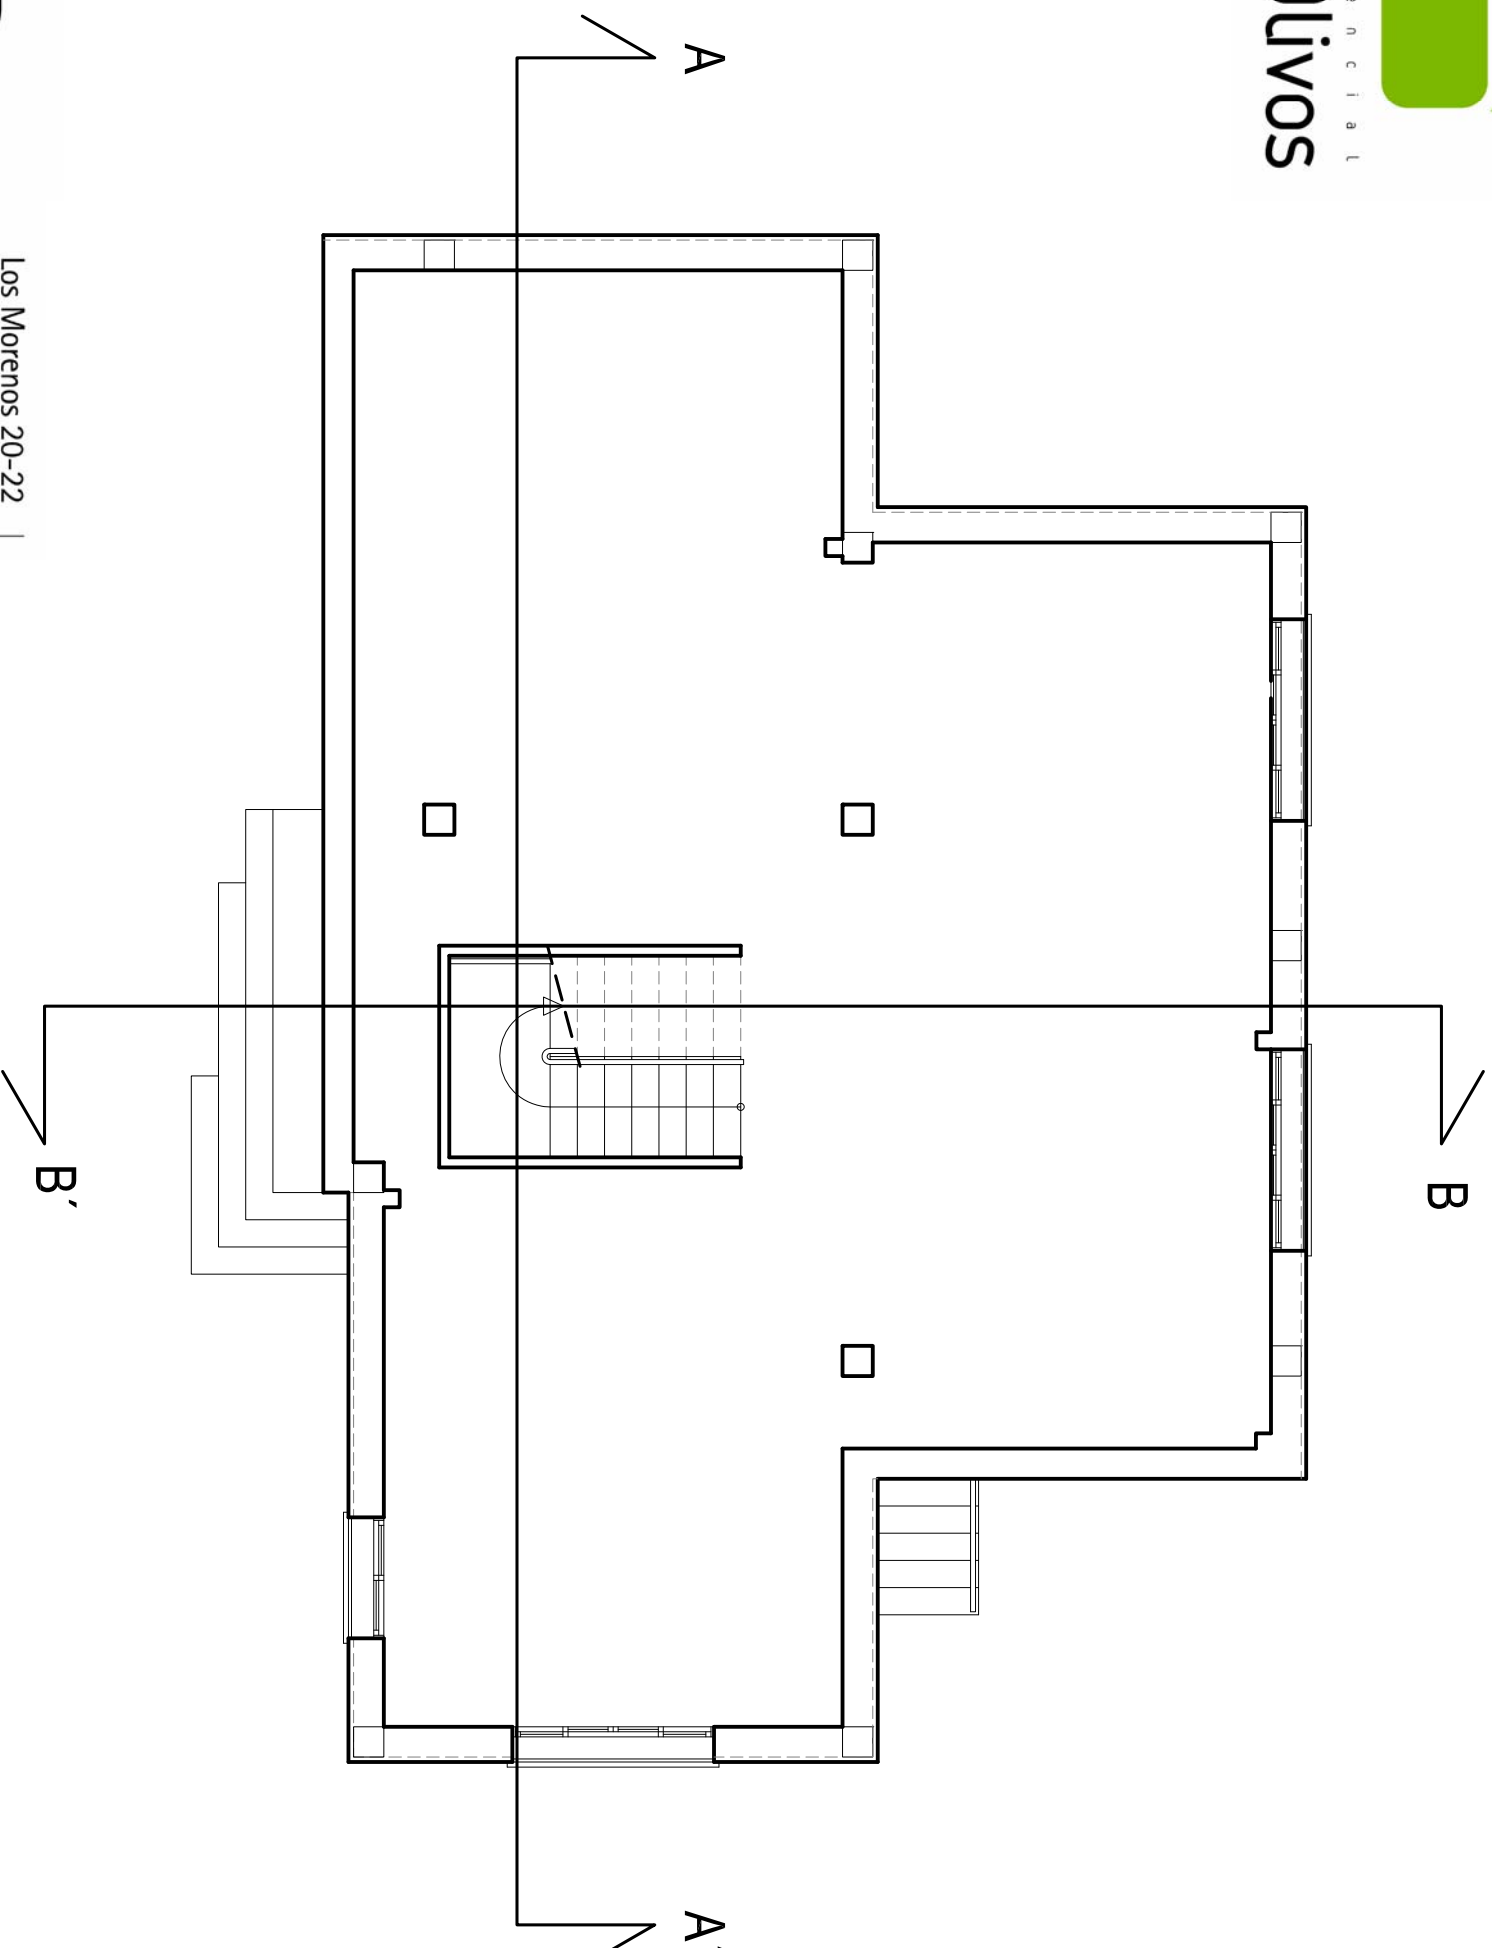

03.1

DISTRIBUCION

PLANTA SEMISOTANO
1/75

PROYECTO DE
EJECUCION DE
VIVIENDA UNIFAMILIAR
AISLADA, COCHERA
Y SOTANO, EN
CALLE C, PARCELA
Nº19, DEL PLAN
PARCIAL PP-1 "LOS
OLIVOS", EN "LA
HUERTEZUELA",
HUENEGUA. (Granada)




Los Morenos 20-22
18512 La Huertezuela
Huénega (Granada)
T. 958 683 101
F. 958 683 109
www.jugosal.es

PLANTA SEMISOTANO



Residencial
Los Olivos

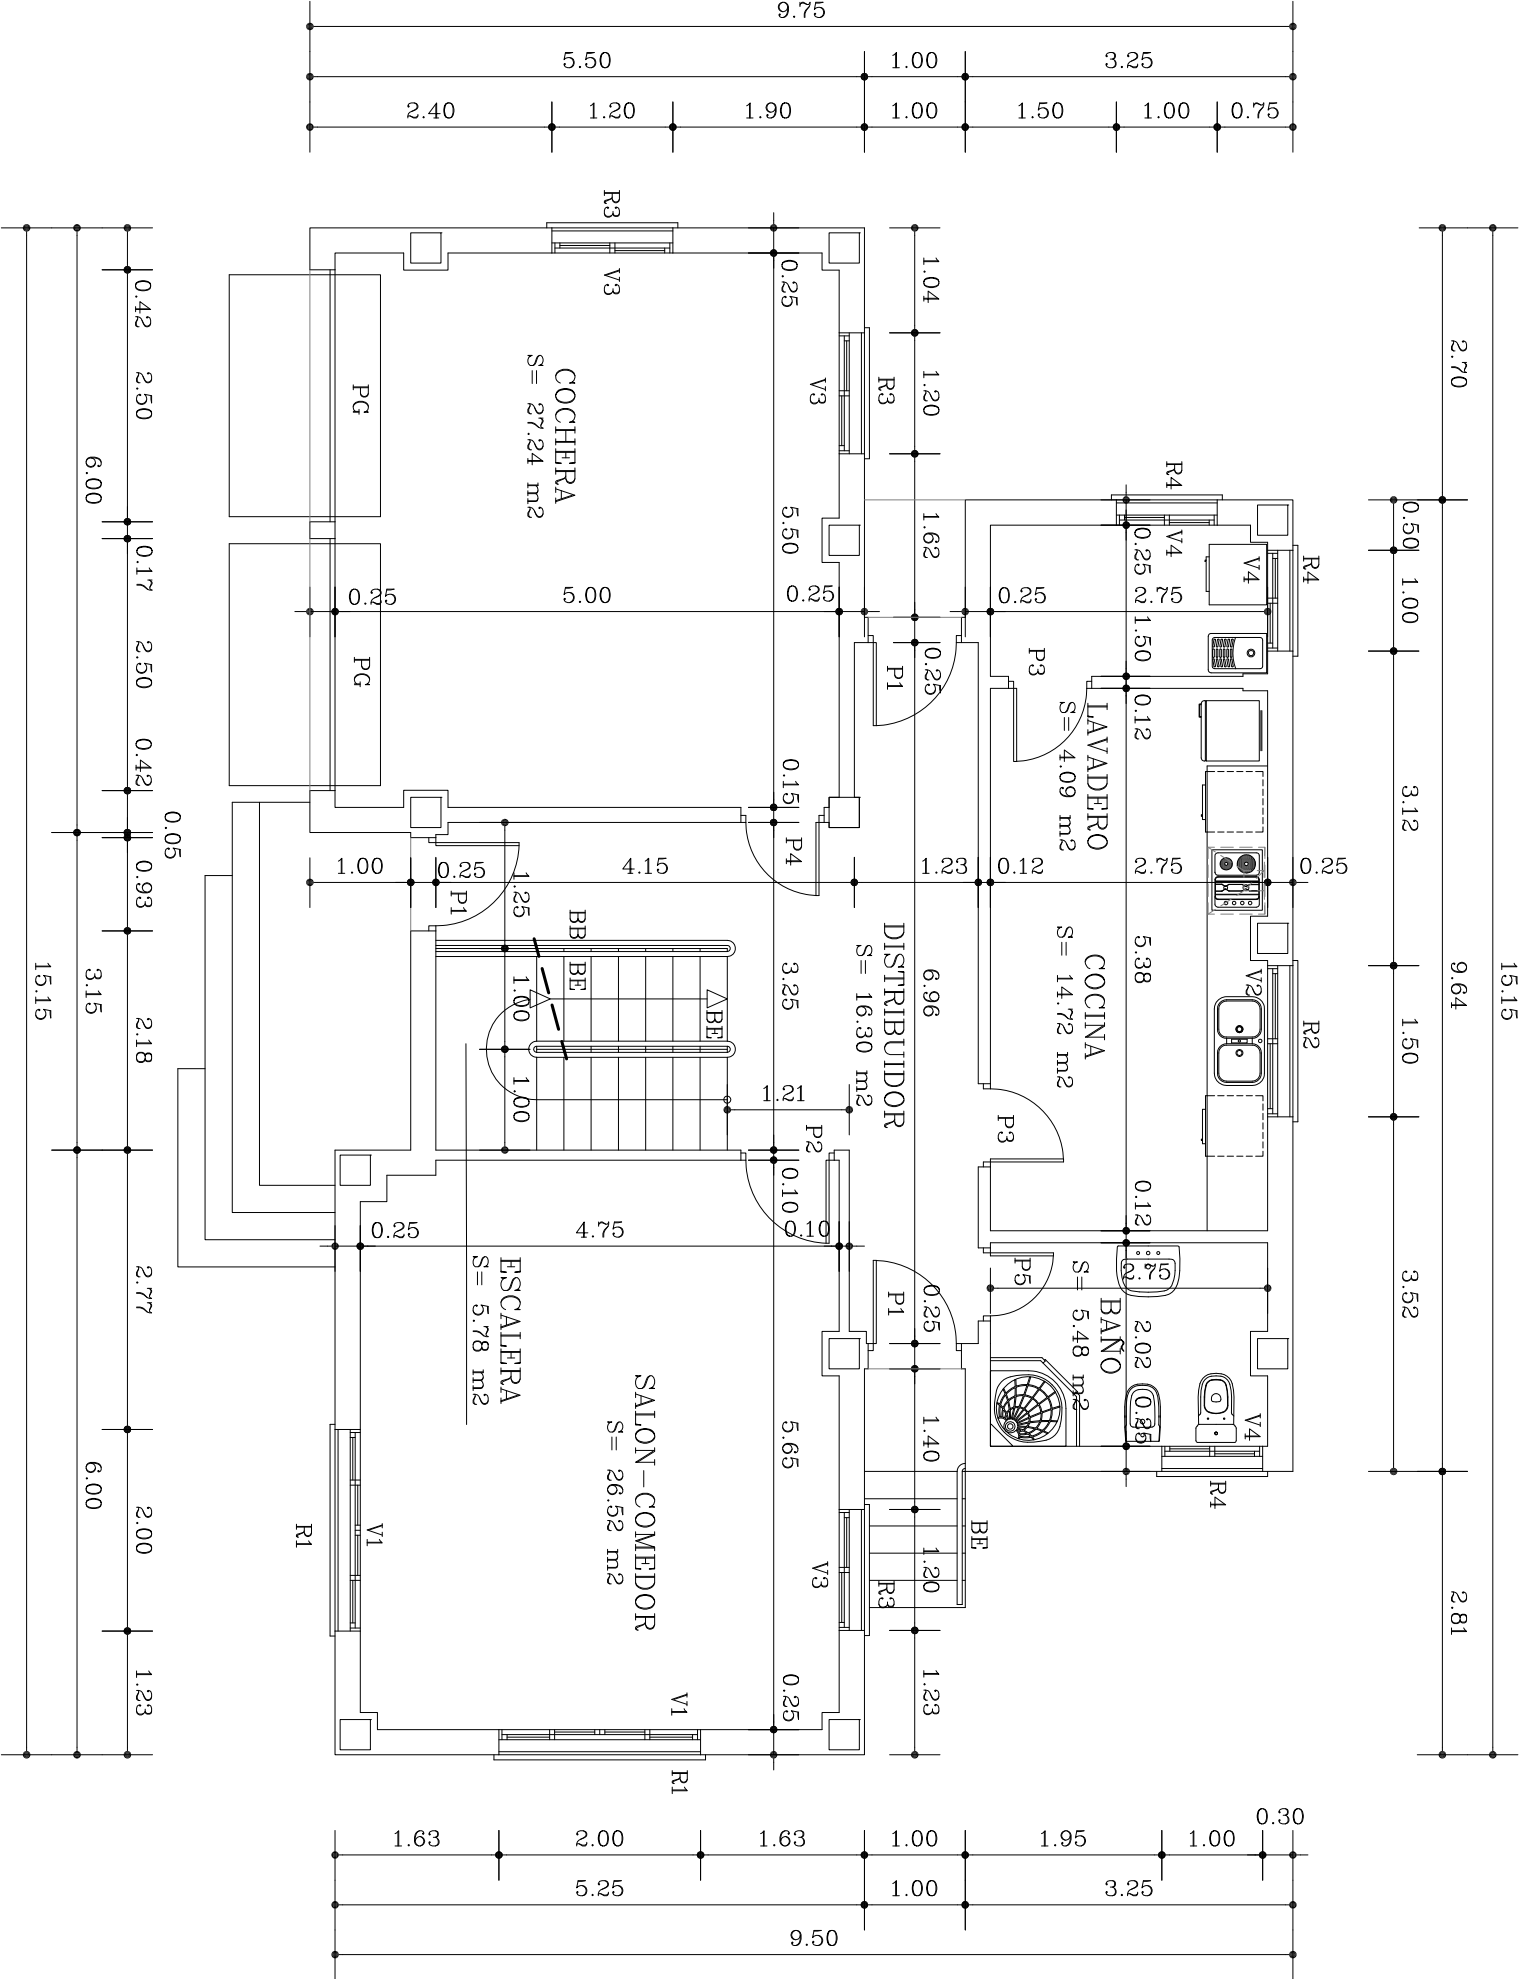

Los Morenos 20-22
18512 La Huertezuela
Huéneja (Granada)
T. 958 683 101
F. 958 683 109
www.jugosal.es

03.2

DISTRIBUCION


PLANTA SEMISOTANO
1/75

PROYECTO DE
EJECUCION DE
VIVIENDA UNIFAMILIAR
AISLADA, COCHERA
Y SOTANO, EN
CALLE C, PARCELA
Nº19, DEL PLAN
PARCIAL PP-1"LOS
OLIVOS", EN "LA
HUERTEZUELA",
HUENEJA. (Granada)

PLANTA BAJA



Residencial
Los Olivos

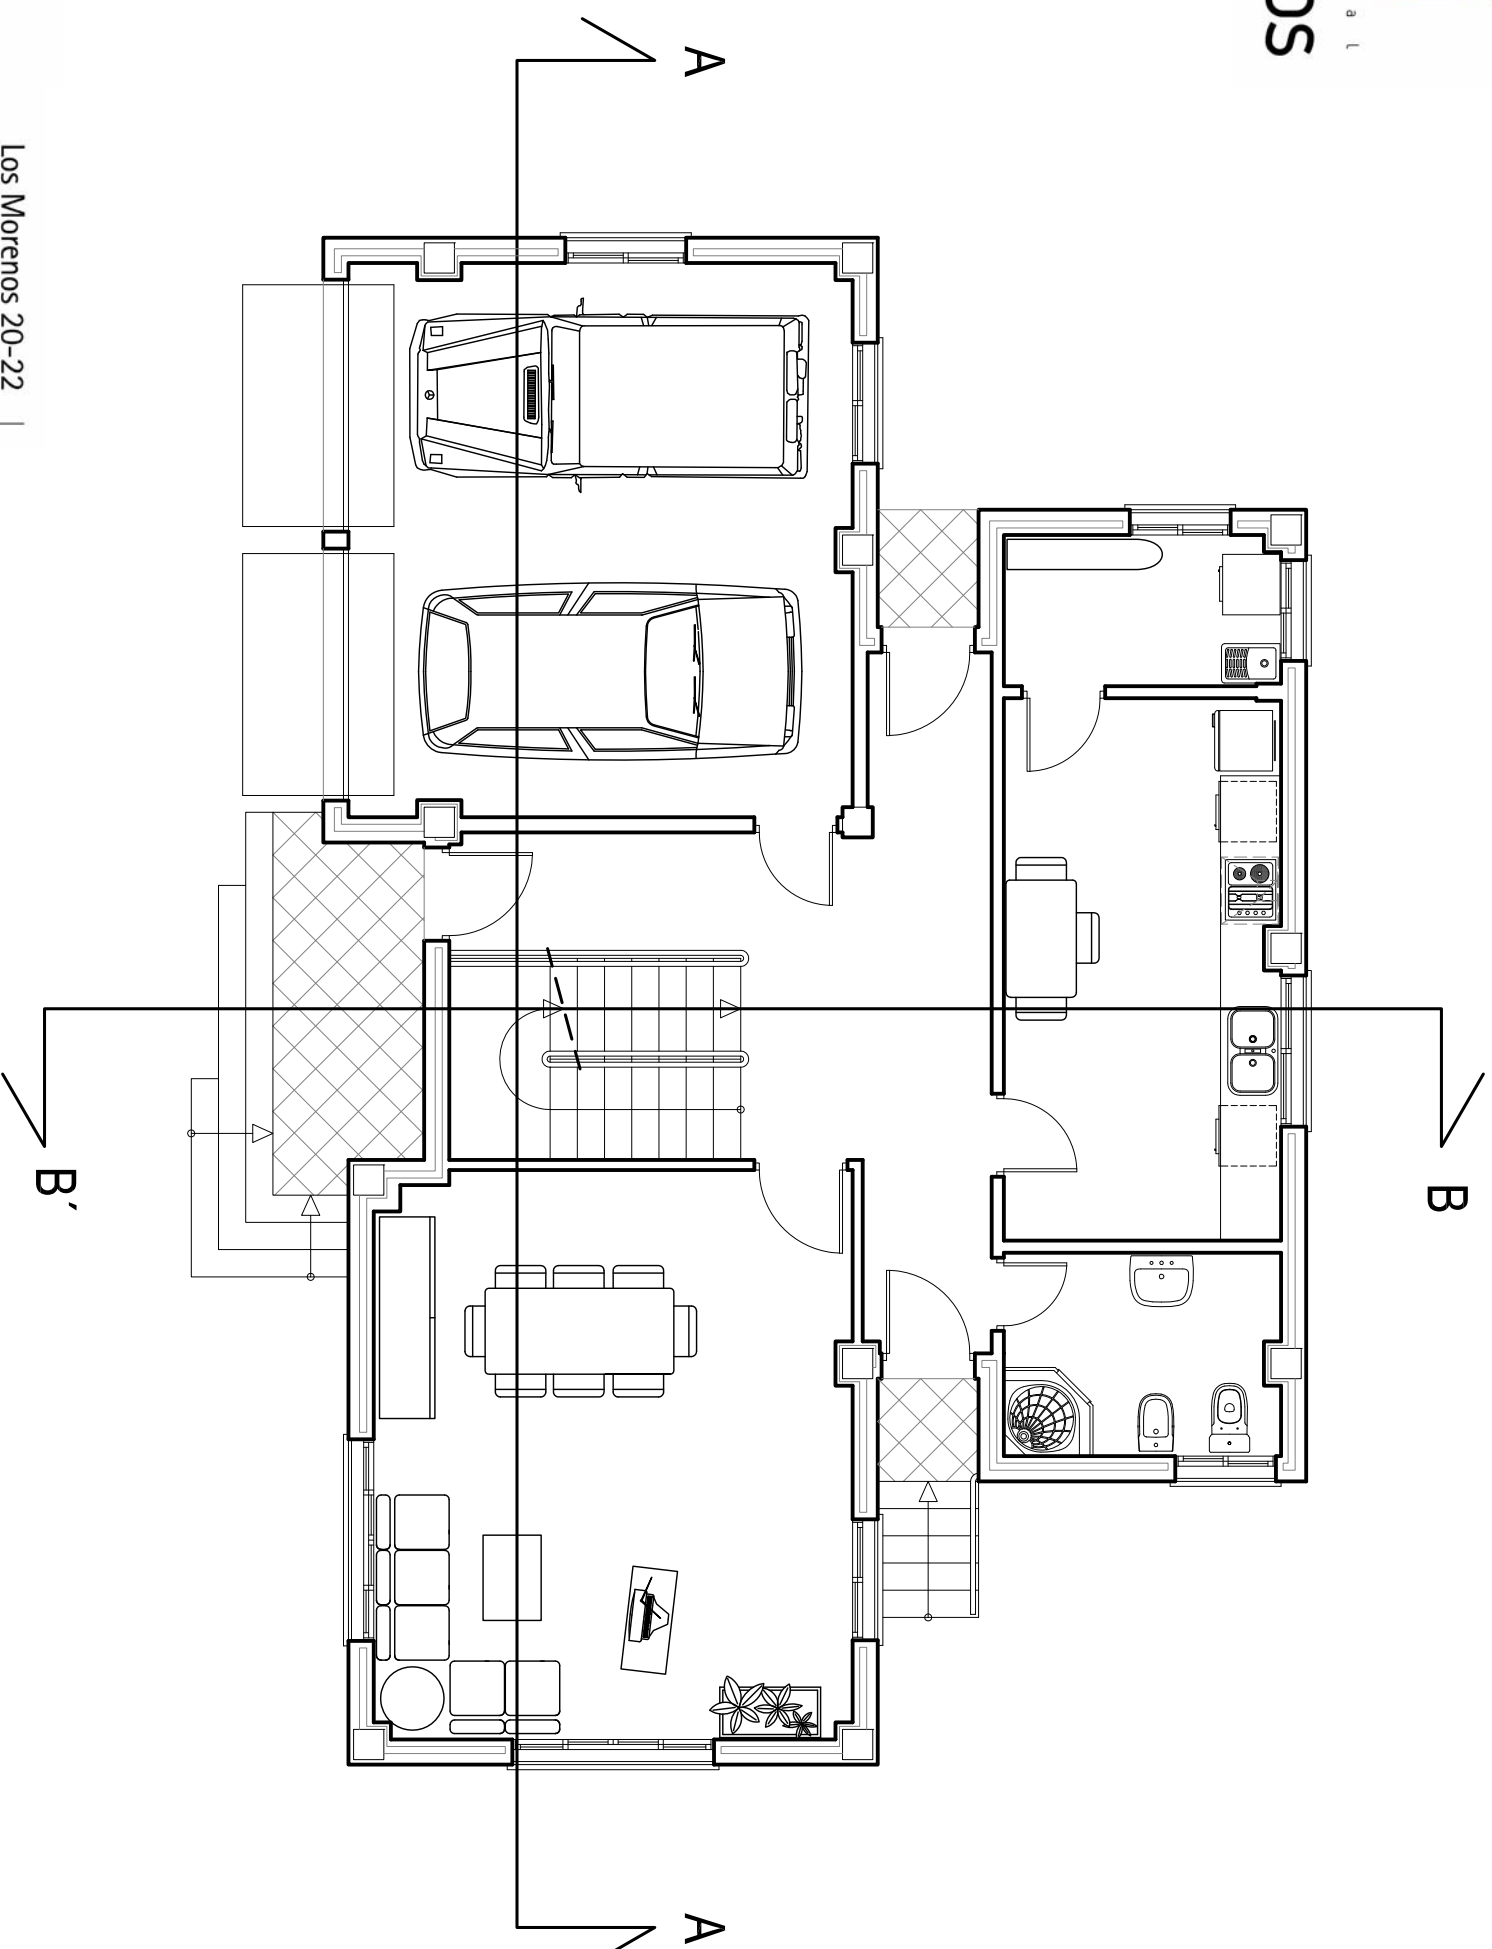

03.2

DISTRIBUCION

PLANTA SEMISOTANO
1/75


PROYECTO DE
EJECUCION DE
VIVIENDA UNIFAMILIAR
AISLADA, COCHERA
Y SOTANO, EN
CALLE C, PARCELA
Nº19, DEL PLAN
PARCIAL PP-1 "LOS
OLIVOS", EN "LA
HUERTEZUELA",
HUENEJA. (Granada)



Residencial
Los Olivos



Los Morenos 20-22
18512 La Huertezuela
Huéneja (Granada)
T. 958 683 101
F. 958 683 109
www.jugosal.es

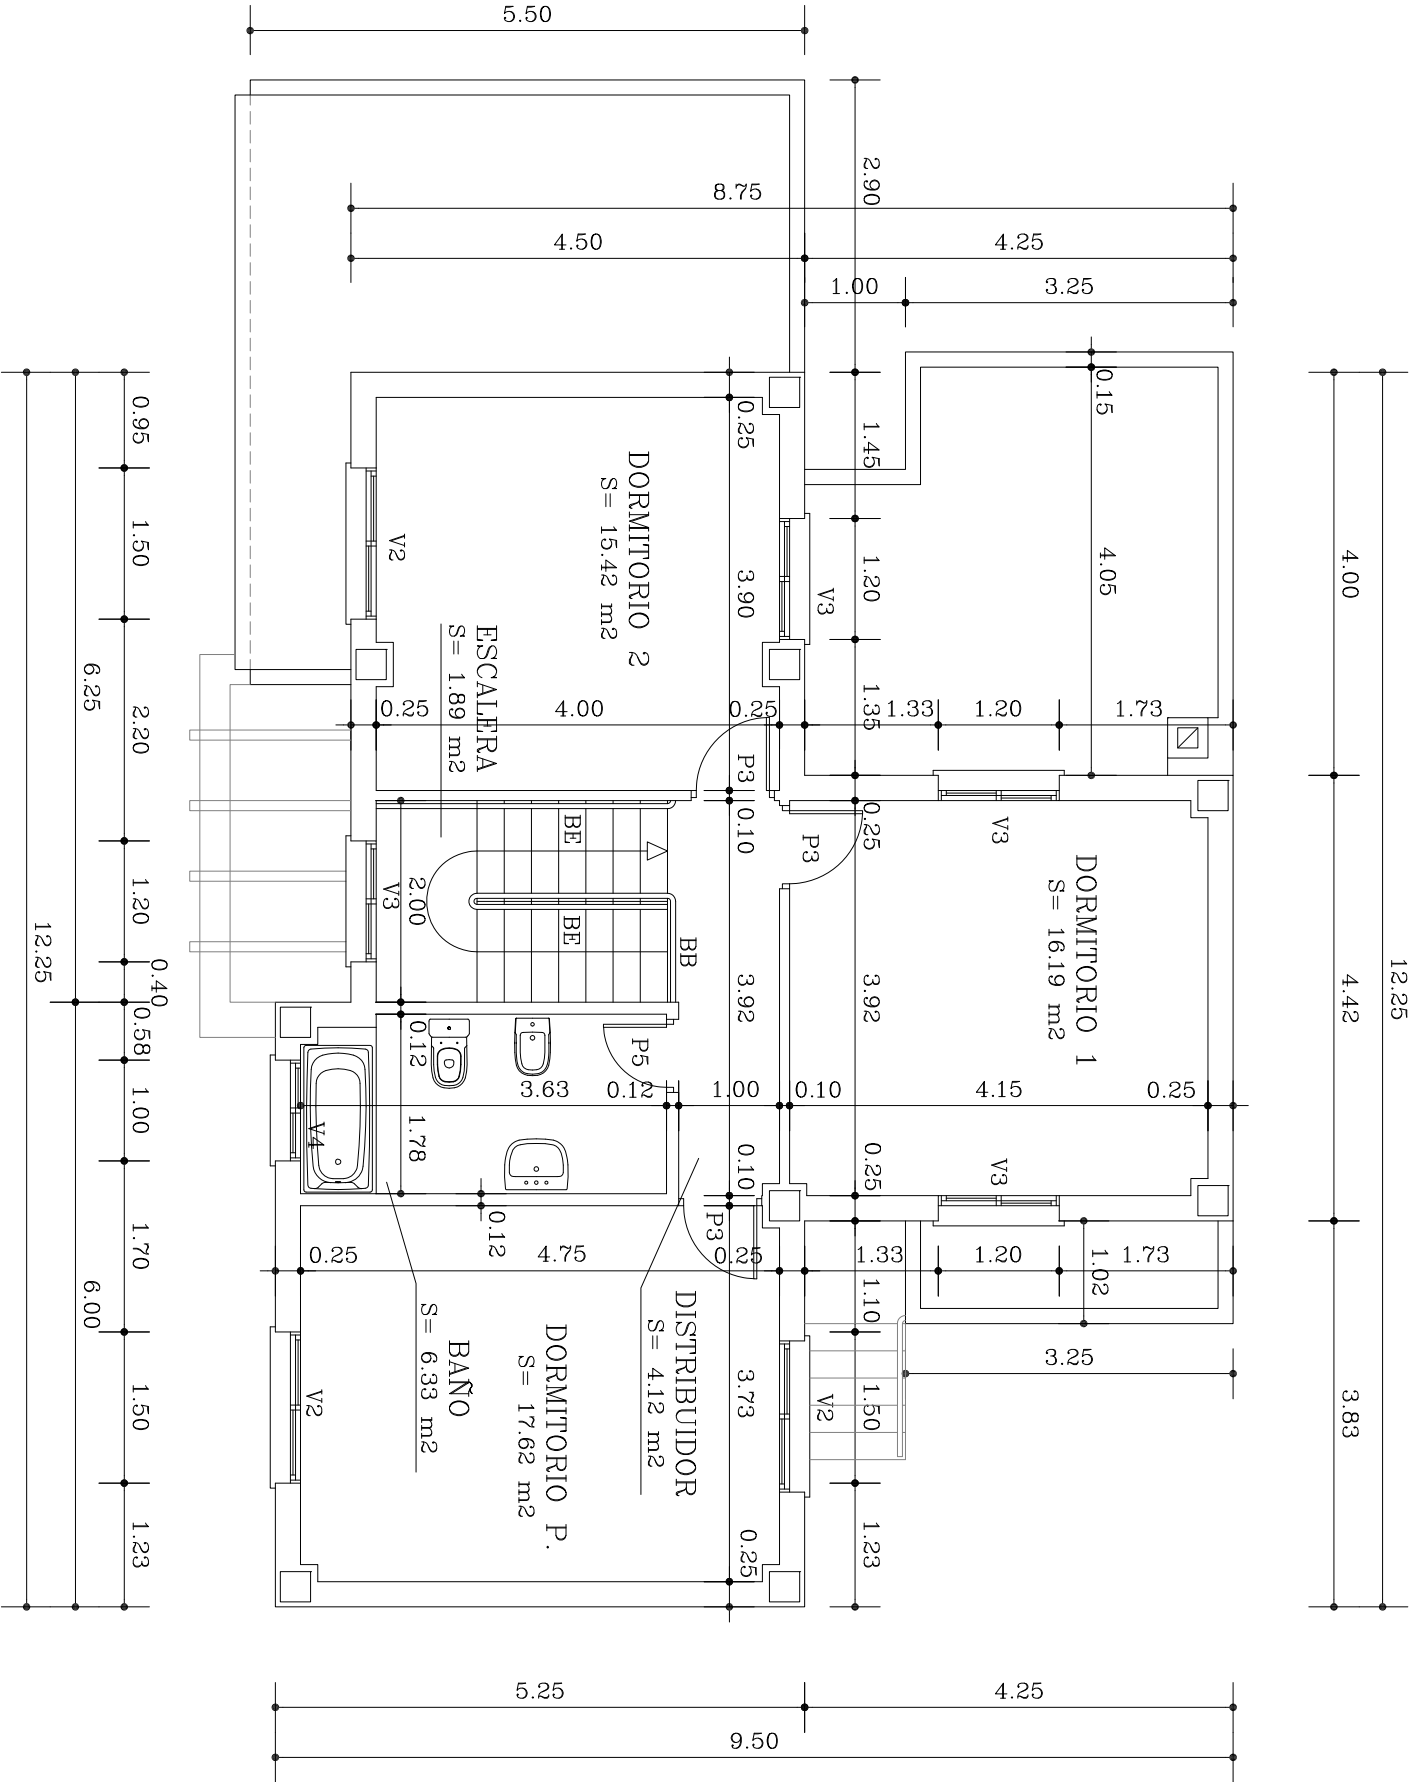

03.3

DISTRIBUCION


PLANTA SEMISOTANO
1/75

PROYECTO DE
EJECUCION DE
VIVIENDA UNIFAMILIAR
AISLADA, COCHERA
Y SOTANO, EN
CALLE C, PARCELA
Nº19, DEL PLAN
PARCIAL PP-1"LOS
OLIVOS", EN "LA
HUERTEZUELA",
HUENEJA. (Granada)

PLANTA PRIMERA



Residencial
Los Olivos

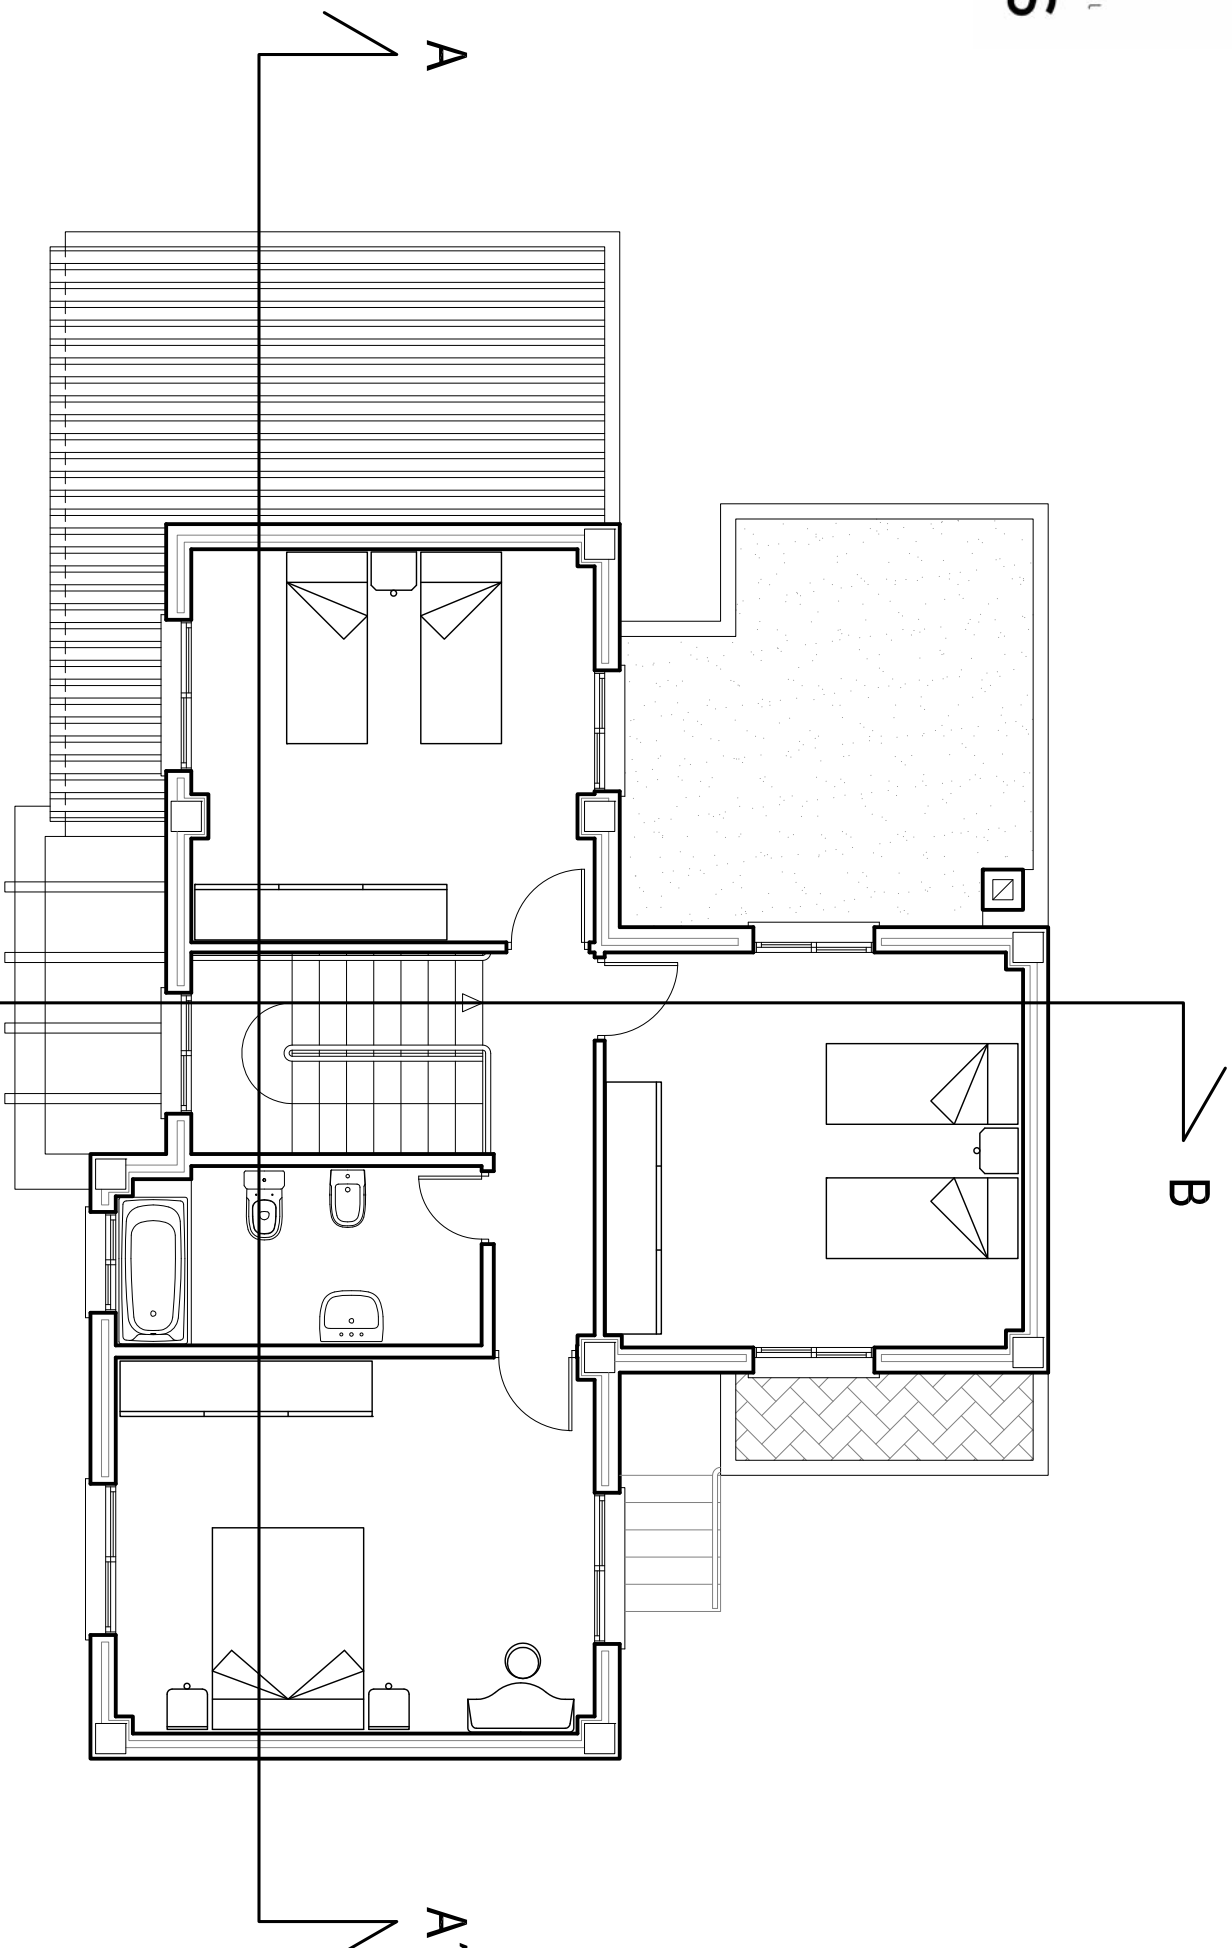

03.3

DISTRIBUCION

PLANTA SEMISOTANO
1/75

PROYECTO DE
EJECUCION DE
VIVIENDA UNIFAMILIAR
AISLADA, COCHERA
Y SOTANO, EN
CALLE C, PARCELA
Nº19, DEL PLAN
PARCIAL PP-1"LOS
OLIVOS", EN "LA
HUERTEZUELA",
HUENEJA. (Granada)



Los Morenos 20-22
18512 La Huertezuela
Huéneja (Granada)
T. 958 683 101
F. 958 683 109
www.jugosal.es

PLANTA PRIMERA